

ПОЭТА

по адресу: Чечерск


ДОМОВЛ.(ВЛ.)
нужное подчеркнуть

корпус --- стр

на часть 2 эта

квартал № 3832

2

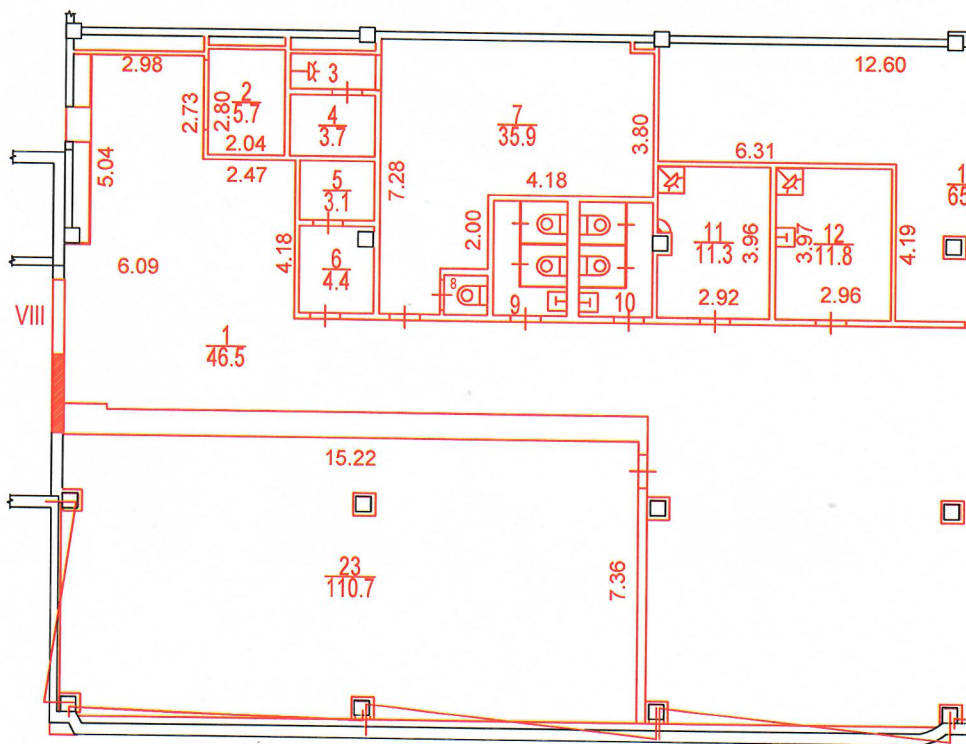

Масштаб 1:200

ПОЭТАЖНЫЙ ПЛАН

ий пр.

именование ул. (просп., бульв. и т.д.)

дом 16


ение (сооружение) ---

нужное подчеркнуть

ка помещ. (квартира) VIII

Юго-Западный АО г.Москвы

ЭТАЖ

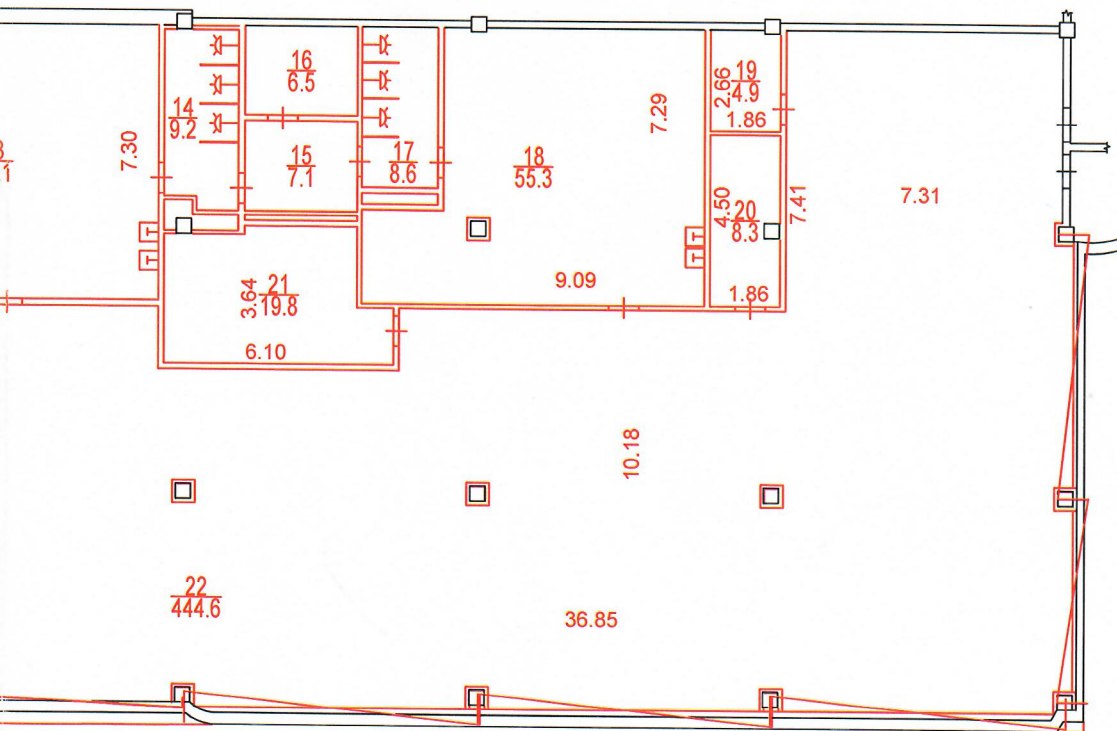

Сведениями о соблюдении
требований пункта 4 части 17 статьи 51
Градостроительного кодекса
Российской Федерации
ГУП МосгорБТИ не располагает

№2 Территориальное
управление
по ТиНАО ГБУ МосгорБТИ

Поэтажный план составлен по состоянию на

" 01 " 08 2017 г.

П/план снял Сасова Л.Ю.

Проверил Антонова Е.П.

" 24 " 08 2017 г.