

Выписка из Единого государственного реестра недвижимости об основных характеристиках и зарегистрированных правах на объект недвижимости
Сведения об основных характеристиках объекта недвижимости

В Единый государственный реестр недвижимости внесены следующие сведения:

Раздел 1 Лист 1

Здание			
Вид объекта недвижимости			
Лист № 1 раздела 1	Всего листов раздела 1: 1	Всего разделов: 3	Всего листов выписки: 3
04.10.2022г.			
Кадастровый номер:	50:31:0010408:224		

Номер кадастрового квартала:	50:31:0010408		
Дата привоенения кадастрового номера:	27.07.2012		
Ранее присвоенный государственный учетный номер:	Инвентарный номер 317:093-7403; Инвентарный номер 7403/18; Условный номер 50:31:13:00044:001		
Местоположение:	Московская обл., Чеховский р-н, Единый Стремилковский с/о, снт Дружники, 118		
Площадь, м2:	94		
Назначение:	Нежилое		
Наименование:	Жилое строение (садовый дом) с хозяйственными постройками		
Количество этажей, в том числе подземных этажей:	1, в том числе подземных 0		
Год ввода в эксплуатацию по завершении строительства:	данные отсутствуют		
Год завершения строительства:	данные отсутствуют		
Кадастровая стоимость, руб.:	934649,42		
Кадастровые номера иных объектов недвижимости, в пределах которых расположен объект недвижимости:	50:31:0010408:118		
Кадастровые номера помещений, машино-мест, расположенных в здании или сооружении:	50:31:0010408:318		
Виды разрешенного использования:	данные отсутствуют		
Статус записи об объекте недвижимости:	Сведения об объекте недвижимости имеют статус "актуальные, ранее учтенные"		
Особые отметки:	Сведения, необходимые для заполнения раздела 5 - План расположения помещения, машино-места на этаже (плане этажа), отсутствуют.		
Получатель выписки:	Уголов Ярослав Сергеевич (представитель правообладателя), Правообладатель: от имени заявителя Акционерный Коммерческий Банк "Банк на Красных воротах", 7708005552		

ДОКУМЕНТ ПОДПИСАН

ЭЛЕКТРОННОЙ ПОДПИСЬЮ

Сертификат: 645751274d093383310929032813883906360

Выдатель: ФЕДЕРАЛЬНАЯ СЛУЖБА ГОСУДАРСТВЕННОЙ

РЕГИСТРАЦИИ КАДАСТРА И КАРТОГРАФИИ

Деятельность: с 17.05.2002 по 10.08.2023

ПОЛНОЕ НАИМЕНОВАНИЕ ДОЛЖНОСТИ

инициалы, фамилия

Выписка из Единого государственного реестра недвижимости характеристиках и зарегистрированных правах на объект недвижимости
 Сведения о зарегистрированных правах

Здание			
вид объекта недвижимости			
Лист № 1 раздела 2	Всего листов раздела 2: 1	Всего разделов: 3	Всего листов выписки: 3
04.10.2022г.			
Кадастровый номер:		50:31:0010408:224	

1	Правообладатель (правообладатели):	1.1	Акционерный Коммерческий Банк "Банк на Красных воротах", ИНН: 7708005552, ОГРН: 1027739045025
2	Вид, номер, дата и время государственной регистрации права:	2.1	Собственность 50:31:0010408:224-50/155/2022-10 04.10.2022 10:58:31
3	Документы-основания	3.1	Решение Мецанского районного суда г. Москвы, выдан 16.07.2018
4	Сведения об осуществлении государственной регистрации сделки, права, ограничения права без необходимого в силу закона согласия третьего лица, органа:	4.1	данные отсутствуют
5	Ограничение прав и обременение объекта недвижимости:		не зарегистрировано
6	Заявленные в судебном порядке права требования:		данные отсутствуют
7	Сведения о возражении в отношении зарегистрированного права:		данные отсутствуют
8	Сведения о наличии решения об изъятии объекта недвижимости для государственных и муниципальных нужд:		данные отсутствуют
9	Сведения о невозможности государственной регистрации без личного участия правообладателя или его законного представителя:		данные отсутствуют
10	Правопритязания и сведения о наличии поступивших, но не рассмотренных заявлений о проведении государственной регистрации права (перехода, прекращения права), ограничения права или обременения объекта недвижимости, сделки в отношении объекта недвижимости:		отсутствуют

 ДОКУМЕНТ ПОДПИСАН ЭЛЕКТРОННОЙ ПОДПИСЬЮ	Инициалы, фамилия
Сертификат: 645751274043833310920032812983903661 Владелец: ФЕДЕРАЛЬНАЯ СЛУЖБА ГОСУДАРСТВЕННОЙ РЕГИСТРАЦИИ КАДАСТРА И КАРТОГРАФИИ Действителен с 17.05.2022 по 10.08.2023	
ПОЛНОЕ НАИМЕНОВАНИЕ ДОЛЖНОСТИ	

Филиал ФГУ МФЦ города Москва МФЦ по работе с крупными застройщиками и

Госструктурами - крупными 108814-Город Москва, пос. Соленское, в. Коммунарка, ул. Соленский Стан, д. 4.

СПЕЦИАЛИСТ
ЯКОЛЕВА К.В.
04.10.2022

Ф.И.О. подписавший




Выдано

Дата и время выдачи
Уполномоченный
сотрудник МФЦ

Выписка из Единого государственного реестра недвижимости об основных характеристиках и зарегистрированных правах на объект недвижимости
 Описание местоположения объекта недвижимости

Этание			
вид объекта недвижимости			
Лист № 1 раздела 4	Всего листов раздела 4: 1	Всего разделов: 3	Всего листов выписки: 3
04.10.2022г.			
Кадастровый номер:	50:31:0010408:224		

Схема расположения объекта недвижимости (части объекта недвижимости) на земельном участке(ах)

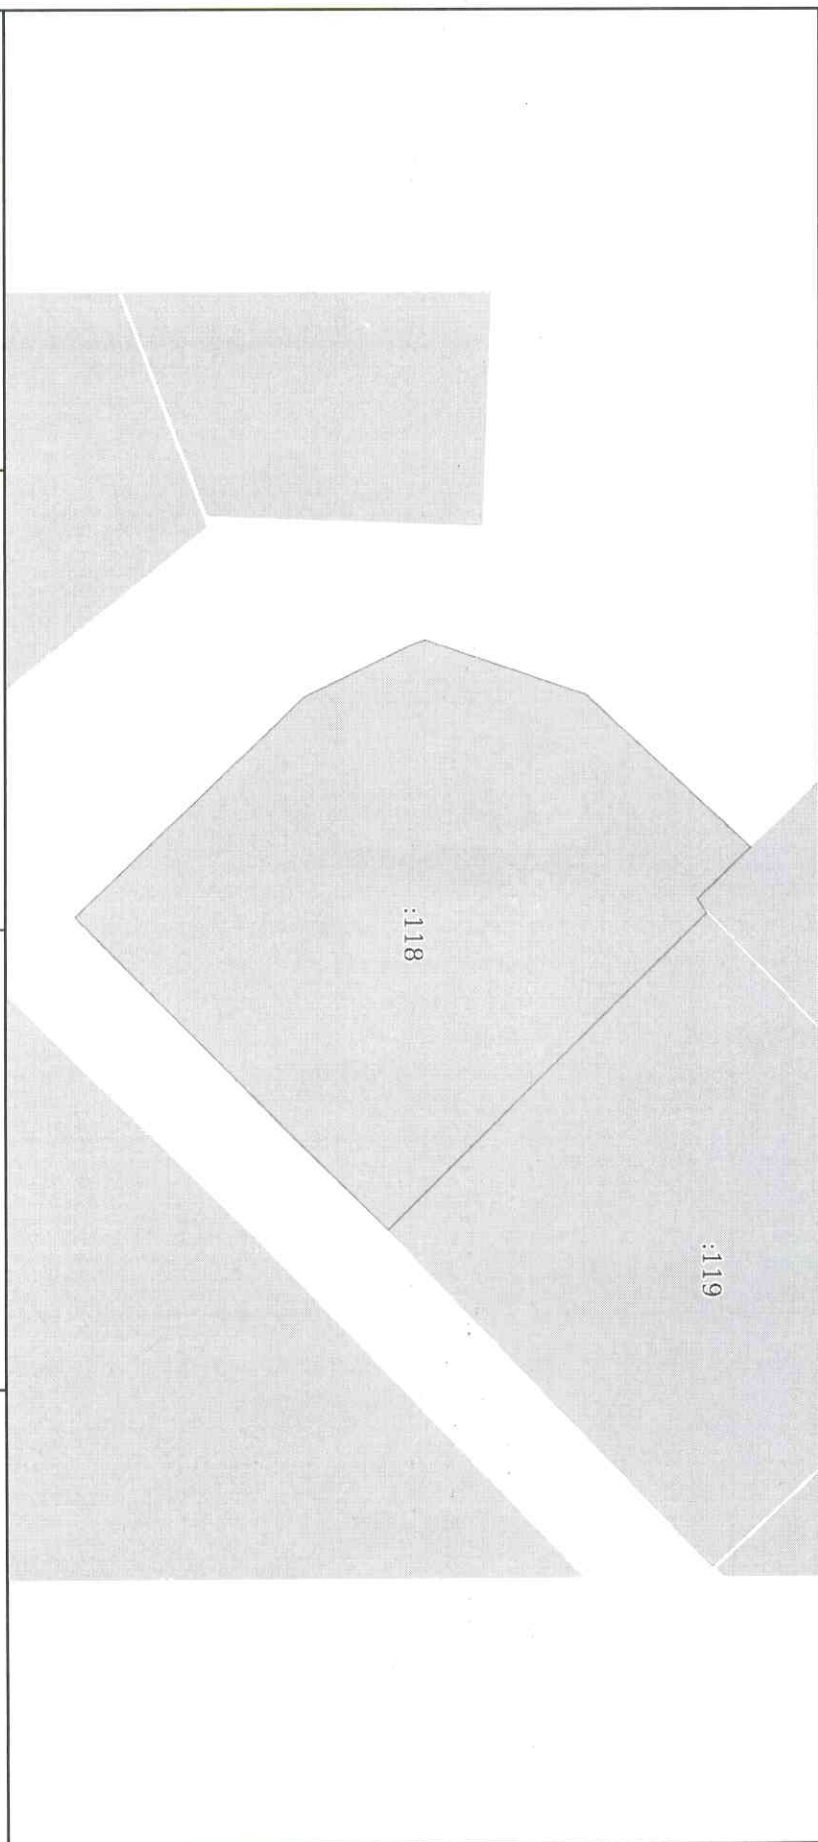

Масштаб 1:400 Условные обозначения:

	ДОКУМЕНТ ПОДПИСАН ЭЛЕКТРОННОЙ ПОДПИСЬЮ
Сертификат: 6457512740043383310029028139839163660 Владелец: ФЕДЕРАЛЬНАЯ СЛУЖБА ГОСУДАРСТВЕННОЙ РЕГИСТРАЦИИ КАДАСТРА И КАРТОГРАФИИ Действителен с 17.05.2022 по 10.08.2023	
ПОЛНОЕ НАИМЕНОВАНИЕ ДОЛЖНОСТИ	ИНИЦИАЛЫ, ФАМИЛИЯ

Выдано

Дата и время выдачи:
Уполномоченный
сотрудник МФЦ

Выдана ГБУ МФЦ города Москвы, МФЦ по работе с органами государственной власти и органами местного самоуправления, 

Специалист
Яковлева К.В.
04.10.2022

ФИО подписавшего

