

Выписка из Единого государственного реестра недвижимости об основных характеристиках и зарегистрированных правах на объект недвижимости
Сведения об основных характеристиках объекта недвижимости


В Единый государственный реестр недвижимости внесены следующие сведения:

Раздел I Лист I

Знание	
Вид объекта недвижимости	
Лист № I раздела I	Всего листов раздела I: 1
04.10.2022г.	Всего разделов: 3
Кадастровый номер:	Всего листов выписки: 3
50:31:0010408:227	

Номер кадастрового квартала:	50:31:0010408
Дата присвоения кадастрового номера:	27.07.2012
Ранее присвоенный государственный учетный номер:	Инвентарный номер 317:093-7403; Инвентарный номер 7403/119; Условный номер 50:31:13:02548:001
Местоположение:	Московская обл., Чеховский р-н, Единый Стремилговский с/о, снт Дужники, 119
Площадь, м2:	40,4
Назначение:	Жилое
Наименование:	Жилое строение (садовый дом)
Количество этажей, в том числе подземных этажей:	1, в том числе подземных 0
Год ввода в эксплуатацию по завершении строительства:	данные отсутствуют
Год завершения строительства:	1995
Кадастровая стоимость, руб.:	434429,99
Кадастровые номера иных объектов недвижимости, в пределах которых расположен объект недвижимости:	50:31:0010408:119
Кадастровые номера помещений, машино-мест, расположенных в здании или сооружении:	50:31:0010408:319
Виды разрешенного использования:	данные отсутствуют
Статус записи об объекте недвижимости:	Сведения об объекте недвижимости имеют статус "актуальные, ранее учтенные"
Особые отметки:	Сведения, необходимые для заполнения раздела: 5 - План расположения помещения, машино-места на этаже (плане этажа), отсутствуют.
Получатель выписки:	Уколов Ярослав Сергеевич (представитель правообладателя), Правообладатель: от имени заявителя Акционерный Коммерческий Банк "Банк на Красных воротах", 7708005552

полное наименование должности

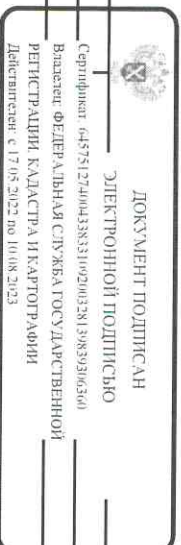

инициалы, фамилия

Выдано
Дата и время выдачи
Уполномоченный
сотрудник МФЦ

Федеральное государственное учреждение «МФЦ по работе с крупными застройщиками и

договоростроителями» Московской области, филиал по работе с крупными застройщиками и

договоростроителями, 141088 И.К., город Москва, пос. Соленское, п. Колумнарка, ул. Сосенский Стан, д. 4.

Специалист

Яковлева К.В.

04.10.2022

ФИО подпись



Выписка из Единого государственного реестра недвижимости характеристик и зарегистрированных прав на объект недвижимости
Сведения о зарегистрированных правах

Эдание		
Вид объекта недвижимости		
Лист № 1 раздела 2	Всего листов раздела 2: 1	Всего разделов: 3
04.10.2022г.		Всего листов выписки: 3
Кадастровый номер:	50:31:0010408:227	

1	Правообладатель (правообладатели):	1.1	Акционерный Коммерческий Банк "Банк на Красных воротах", ИНН: 7708005552, ОГРН: 1027739045025
2	Вид, номер, дата и время государственной регистрации права:	2.1	Собственность 50:31:0010408:227-50/155/2022-6 04.10.2022 11:07:10
3	Документы-основания	3.1	Решение Мещанского районного суда г. Москвы, выдан 16.07.2018
4	Сведения об осуществлении государственной регистрации сделки, права, ограничения права без необходимого в силу закона согласия третьего лица, органа:	4.1	данные отсутствуют
5	Ограничение прав и обременение объекта недвижимости:		не зарегистрировано
6	Заявления в судебном порядке требования:		данные отсутствуют
7	Сведения о возращении в отношении зарегистрированного права:		данные отсутствуют
8	Сведения о наличии решения об изъятии объекта недвижимости для государственных и муниципальных нужд:		данные отсутствуют
9	Сведения о невозможности государственной регистрации без личного участия правообладателя или его законного представителя:		данные отсутствуют
10	Правопритязания и сведения о наличии поступивших, но не рассмотренных заявлений о проведении государственной регистрации права (перехода, прекращения права), ограничения права или обременения объекта недвижимости, сделки в отношении объекта недвижимости:		отсутствуют

	ДОКУМЕНТ ПОДПИСАН
ЭЛЕКТРОННОЙ ПОДПИСЬЮ	
Полное наименование должности	инициалы, фамилия

Сертификат: 645751274064388331102500328139839306360
 Владелец: ФЕДЕРАЛЬНАЯ СЛУЖБА ГОСУДАРСТВЕННОЙ
 РЕГИСТРАЦИИ КАДАСТРА И КАРТОГРАФИИ
 Действителен: с 17.05.2022 по 10.08.2023

Выдано

Дата и время выдачи
Уполномоченный
сотрудник МФЦ

Филиал ФГУ МФЦ города Москва МФЦ по работе с крупными застройщиками и
структурами с 1991 по
168814, город Москва, лес. Сосенское, Коммунарка, ул. Сосенский Стан, д. 4.

СПЕЦИАЛИСТ
Яковлева К.В.
04.10.2022

ФИО подписавшего




Выписка из Единого государственного реестра недвижимости об основных характеристиках и зарегистрированных правах на объект недвижимости
 Описание местоположения объекта недвижимости

Здание
 Вид объекта недвижимости

Лист № 1 раздела 4	Всего листов раздела 4: 1	Всего разделов: 3	Всего листов выписки: 3
04.10.2022г.			
Кадастровый номер:		50:31:0010408:227	

Схема расположения объекта недвижимости (части объекта недвижимости) на земельном участке(ах)

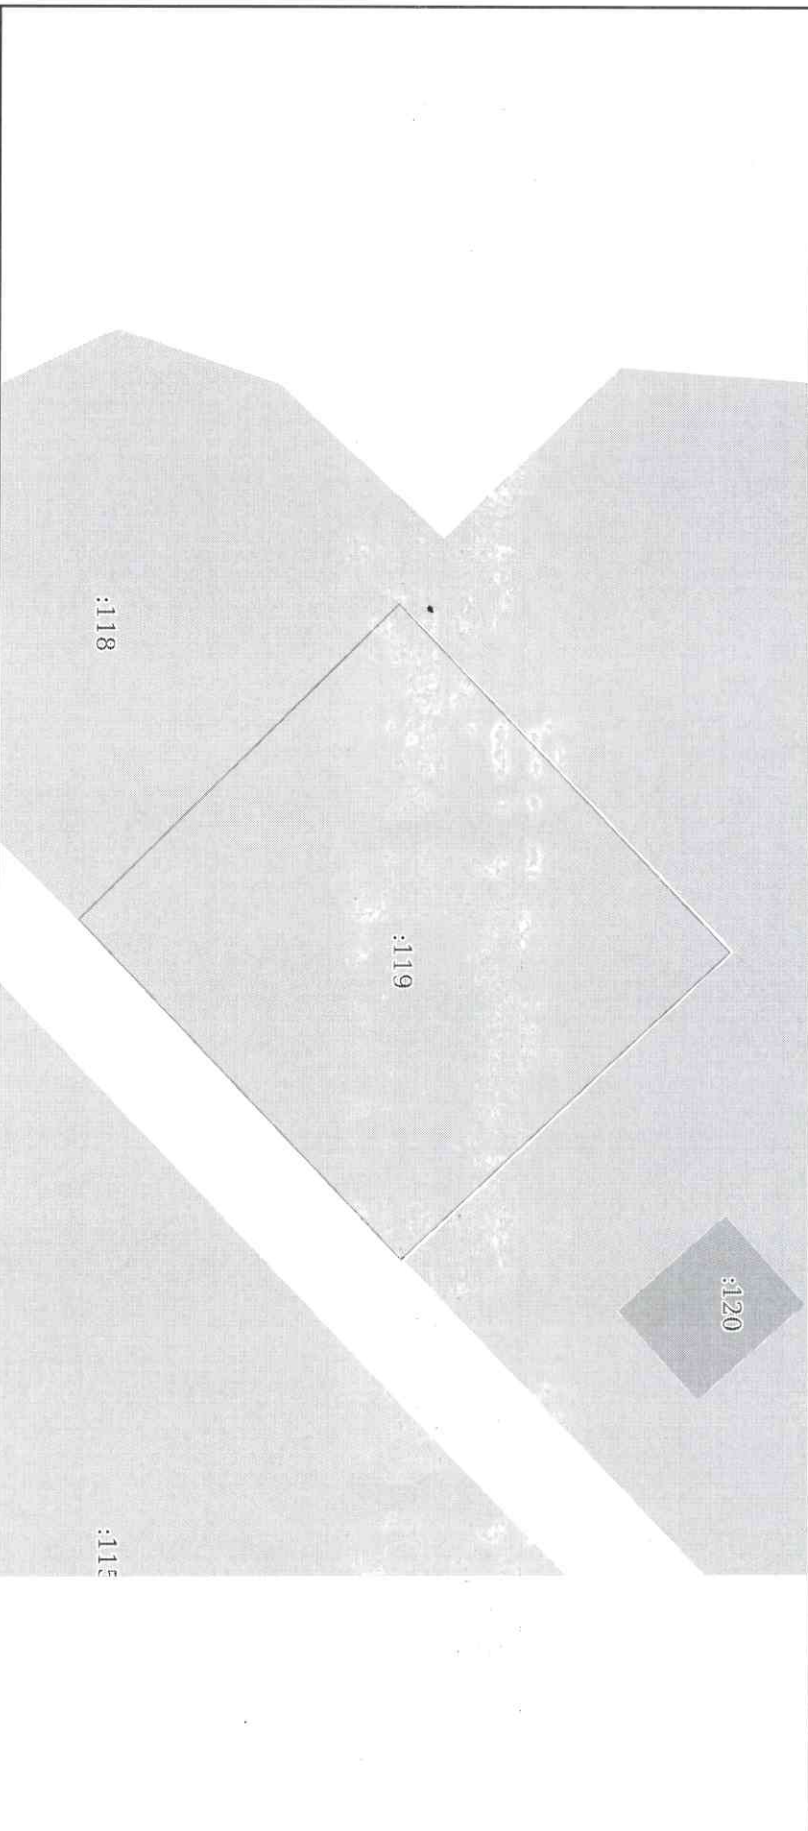

Масштаб 1:400
 Условные обозначения:

 ДОКУМЕНТ ПОДПИСАН ЭЛЕКТРОННОЙ ПОДПИСЬЮ	
Сертификат: 6457512740043383210020032813083006360	
Владелец: ФЕДЕРАЛЬНАЯ СЛУЖБА ГОСУДАРСТВЕННОЙ	
РЕГИСТРАЦИИ КАДАСТРА И КАРТОГРАФИИ	
Действителен с 17.05.2022 по 10.08.2023	
ПОЛНОЕ НАИМЕНОВАНИЕ ДОЛЖНОСТИ	ИНИЦИАЛЫ, ФАМИЛИЯ

Выдано

Дата и время выдачи
Уполномоченный
сотрудник МФЦ



Филиал ГБУ МФЦ города Москвы МФЦ по работе с документами застройщиками и
посетителями
108814, город Москва, пос. Соленское, п. Коммунарка, ул. Соленский Стан-д. 4.

СПЕЦИАЛИСТ
Яковлева К.В.
ФИО подписи **04.10.2022**